


# ПЛАН РАЗМЕЩЕНИЯ МЕБЕЛИ И ОБОРУДОВАНИЯ

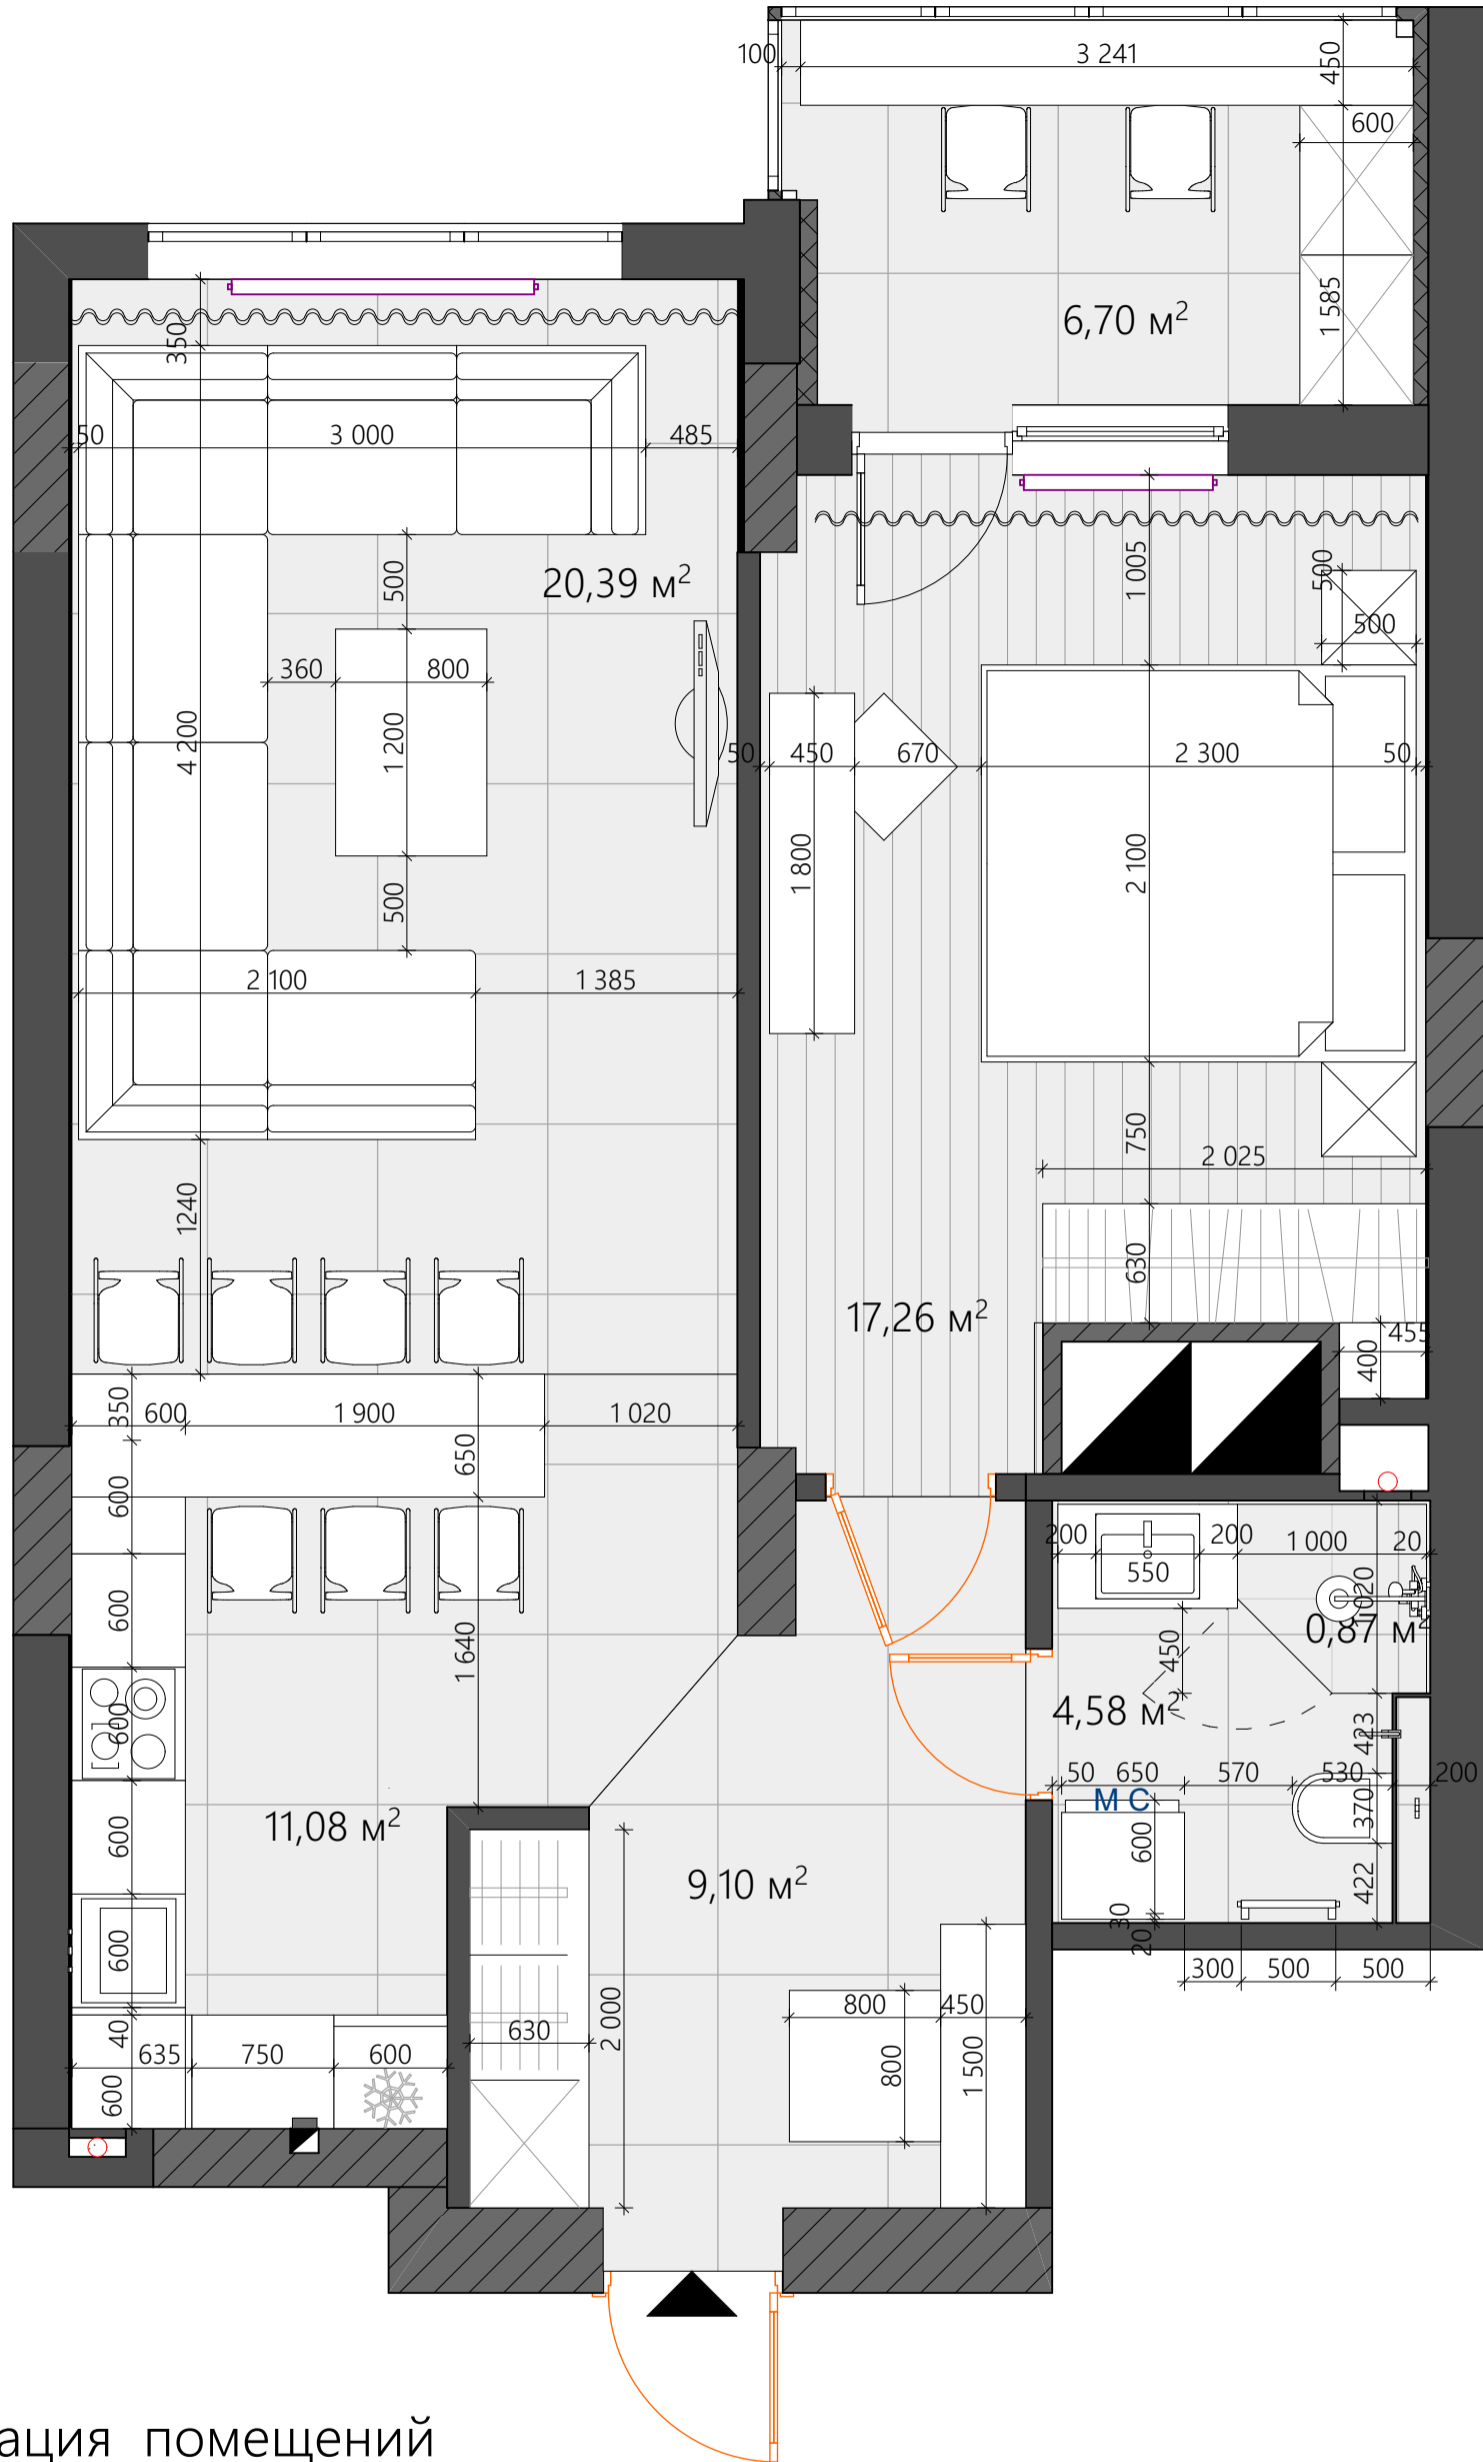

## Экспликация помещений

№	Наименование помещений	Площадь м2
1.	Прихожая	9,10
2.	Санузел	4,58
3.	Кухня	11,08
4.	Гостиная	20,39
5.	Спальня	17,26
4.	Балкон	6,70
	Общая	69,11

Должность	Ф.И.О.	Подпись	Дата	Киев, ул.			
Автор проекта	Кузнецова Татьяна		22.02.19	ЖК "Новопечерские Липки"	Стадия	Лист	Листов
				План размещения мебели и оборудования	1	2	

Согласовано

Взам. инв. №

Подп. и дата

Инв. № подл.

Копировать