


# ПЛАН РАЗМЕЩЕНИЯ МЕБЕЛИ И ОБОРУДОВАНИЯ

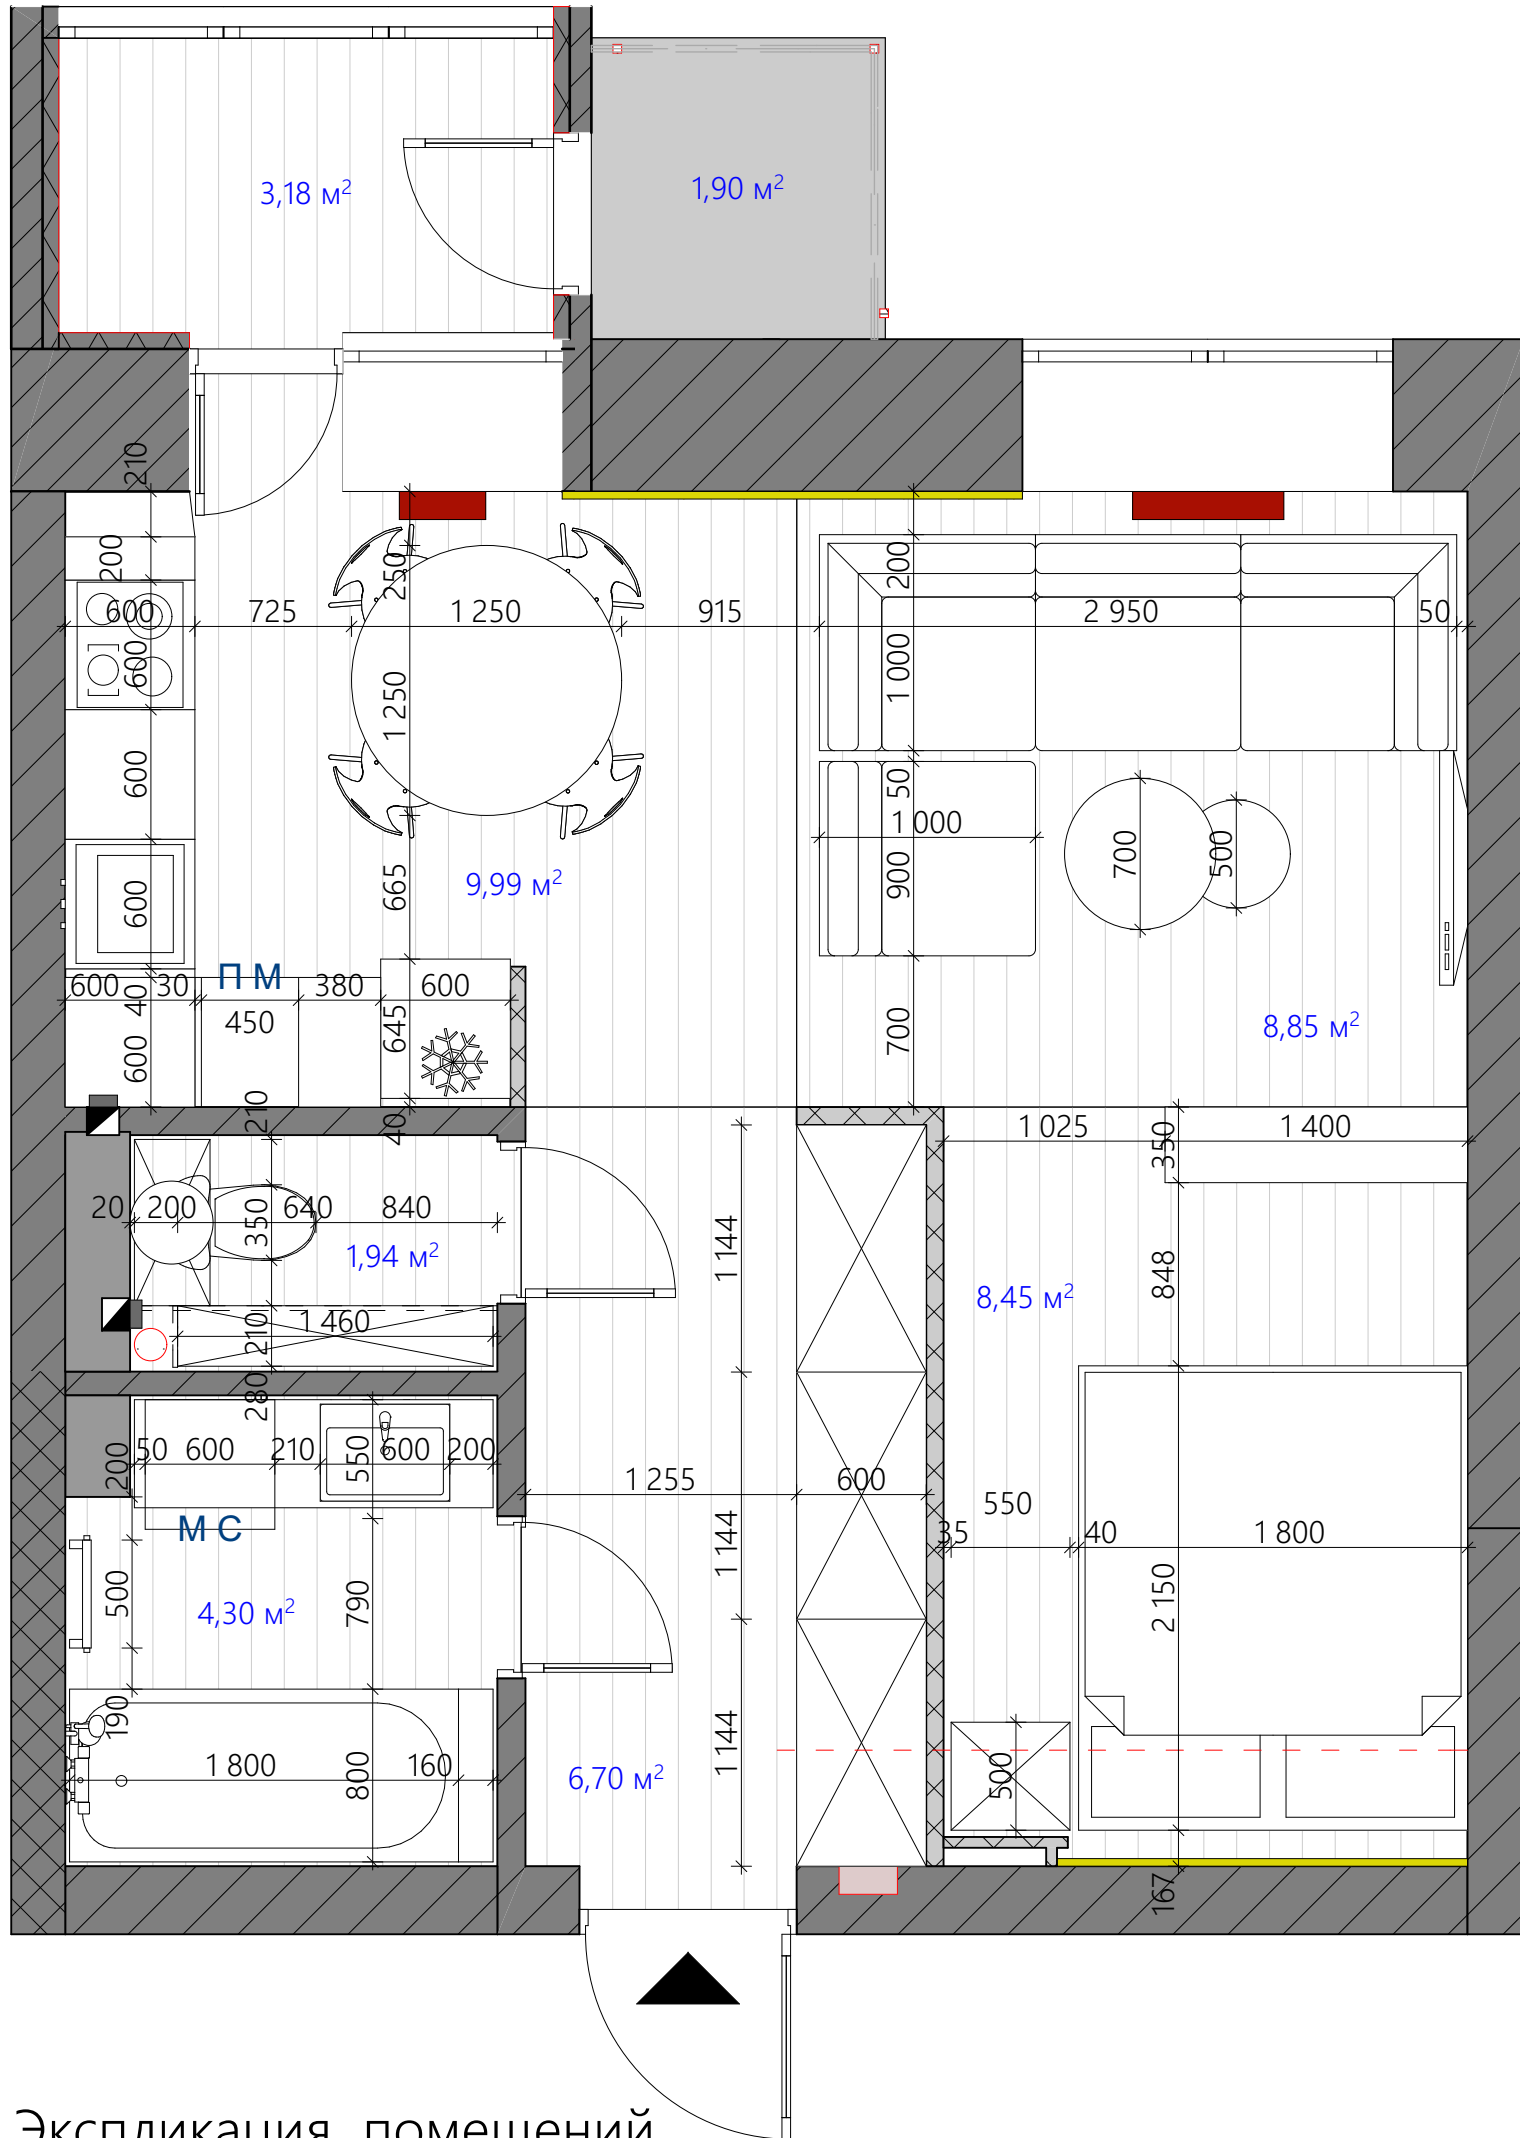

## Экспликация помещений

№	Наименование помещений	Площадь м²
1.	Прихожая	6,70
2.	Спальня	8,45
3.	Санузел 1	4,30
4.	Санузел 2	1,94
5.	Кухня	9,99
6.	Гостиная	8,85
7.	Лоджия	3,18
8.	Балкон	1,9
	Общая	45,31

Должность	Ф.И.О.	Подпись	Дата	Киев, ул. Гарматная 38, кв 182			
Автор проекта	Кузнецова Татьяна		19.12.18	ЖК "Козацкий"	Стадия	Лист	Листов
					1	2	
				План размещения мебели и оборудования			

Согласовано

Взам. инв. №

Подп. и дата

Инв. № подл.